



ΕΦΗΜΕΡΙΣ ΤΗΣ ΚΥΒΕΡΝΗΣΕΩΣ
ΤΗΣ ΕΛΛΗΝΙΚΗΣ ΔΗΜΟΚΡΑΤΙΑΣ

ΤΕΥΧΟΣ ΤΕΤΑΡΤΟ — Αρ. Φύλλου **1027**

27 Νοεμβρίου 1995

ΠΕΡΙΕΧΟΜΕΝΑ

ΑΝΑΔΑΣΩΣΕΙΣ

ΑΠΟΦΑΣΕΙΣ

Αριθ. 2057 (1)

Κήρυξη έκτασης 20 στρεμ. ως αναδασωτέας στη θέση Κοτρώνα περιφέρειας Δήμου Αιτωλικού του Νομού Αιτωλίας και Ακαρνανίας.

Ο ΝΟΜΑΡΧΗΣ
ΑΙΤΩΛΙΑΣ ΚΑΙ ΑΚΑΡΝΑΝΙΑΣ

Έχοντας υπόψη:

1) Τις διατάξεις του Ν. 3200/55 «περί διοικητικής αποκέντρωσης, όπως τροποποιήθηκε και συμπληρώθηκε μεταγενέστερα με το Ν.Δ. 532/70».

2) Τα άρθρα 24 και 117, παράγρ. 3 του Συντάγματος της Χώρας.

3) Τις διατάξεις του Νόμου 998/1979, «περί προστασίας των δασών και των δασικών εν γένει εκτάσεων της Χώρας» και ειδικότερα: α) του άρθρου 38 παράγρ. 1 και β) του άρθρου 41 παρ. 1.

4) Τις με αριθ. α) 160517/1180/8.7.1980, β) 141823/ 24.2.1983 διαταγές του Υπουργείου Γεωργίας.

5) Τις με αριθ. 6185/1.11.95 αναφορά του Δασαρχείου Μεσολογγίου για την κήρυξη «ως αναδασωτέας» της αναφερόμενης στο θέμα έκτασης, που καταστάφηκε ολοσχερώς συνεπεία πυρκαγιάς, αποφασίζουμε:

Κηρύσσουμε «αναδασωτέα», με σκοπό την προστασία για την επαναδημιουργία της δασικής βλάστησης που καταστράφηκε από πυρκαγιά, με φυσική αναγέννηση και τη διατήρηση του χαρακτήρα της δασικής βλάστησης, ώστε να αποκλεισθεί η διάθεση αυτή για άλλο σκοπό, την παραπάνω δημόσια δασική έκταση των είκοσι στρεμμάτων (20 στρεμμάτων) που ήταν καλυμμένη από αείφυλλα – πλατύφυλλα και ανήκει στην κατηγορία των άρθρων 3 παράγρ. 2 και 4 παράγρ. 1ε΄ και 2β του Ν. 998/1979, που βρίσκεται στη θέση Κοτρώνα περιφ. Δήμου Αιτωλικού που προσδιορίζεται από τα στοιχεία: Α, Β, Γ, Δ, Α και έχει όρια:

Ανατολικά: Με δημόσια δασική έκταση.

Δυτικά: Ομοίως ως άνω.

Νότια: Ομοίως ως άνω.

Βόρεια: Ομοίως ως άνω.

όπως φαίνεται στο συνημμένο διάγραμμα, που αποτελεί αναπόσπαστο μέρος της απόφασης αυτής.

Η απόφαση αυτή να δημοσιευθεί στην Εφημερίδα της Κυβερνήσεως.


Μεσολόγγι, 9 Νοεμβρίου 1995


Ο Περιφ/κός Δ/ντής
ΚΥΡ. ΒΕΝΝΗΣ

Τ Ο Π Ο Γ Ρ Α Φ Ι Κ Ο   Δ Ι Α Γ Ρ Α Μ Μ Α

Της έκτασης που κάηκε κατά την πυρκαγιά στις 23-10-1995
στη θέση « Κοτρώνα » περιοχής Αιτωλικού
κλίμακα : 1 : .000
Εμβαδόν καμένης έκτασης : 20 στρ.

Απόσπασμα χάρτη
Κλίμακα 1:200.000

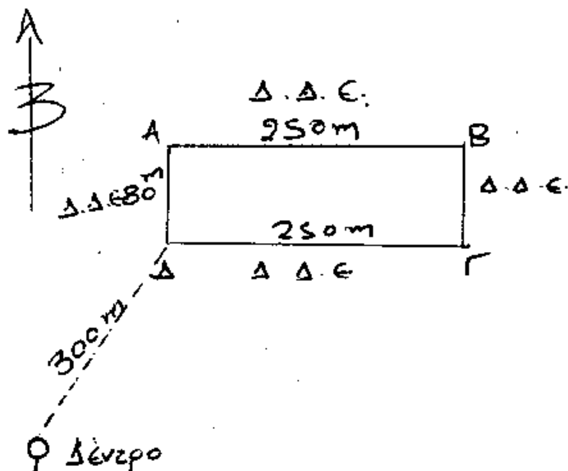


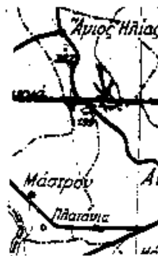

Μεσολόγγι 1/11/1995
Ο Δασάρχης Μεσολογγίου
Δημήτριος Μαζαράκος
Δασολόγος με ΑΒ

Μεσολόγγι 8/11/1995
Ο Δ/ντής Δασών
Χρ. Φασούλης

Μεσολόγγι 9/11/1995
Ο ΠΕΡ/ΚΟΣ Δ/ΝΤΗΣ
ΚΥΡ. ΒΕΝΝΗΣ

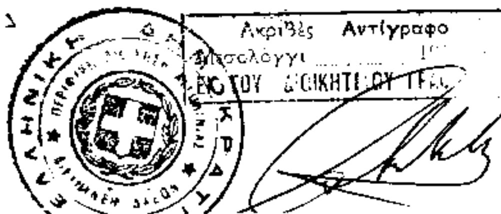

ΠΟΛΕΟΔΟΜΙΑ

ΑΠΟΦΑΣΕΙΣ

Αριθ. 34458 (2)

Έγκριση μεταφοράς συντελεστή δόμησης ακινήτου που βρίσκεται εντός του εγκεκριμένου σχεδίου του Δήμου Αθηναίων (Ν. Αττικής) στην περιοχή Θησείου, επί των οδών Στειριέων αριθ. 3 και Γαλάτειας και στο οποίο υφίσταται κτίριο το οποίο έχει χαρακτηρισθεί ως διατηρητέο.

Ο ΥΠΟΥΡΓΟΣ ΠΕΡΙΒ/ΝΤΟΣ, ΧΩΡ/ΞΙΑΣ ΚΑΙ ΔΗΜ. ΕΡΓΩΝ

Έχοντας υπόψη:

1) Τις διατάξεις του Ν. 2300/1995 «Μεταφορά συντελεστή δόμησης και άλλες διατάξεις» (Α'69) και ειδικότερα τα άρθρα 2,3 (ενότητα Α παρ. 1α), 6, 7 (παρ. 1 και 2Α), 8, 9 και 21 (παρ. 4).

2) Τις διατάξεις της παρ. 1 (εδ. 1δ) του άρθρου 23 του Ν. 1558/1985 «Κυβέρνηση και Κυβερνητικά Όργανα» (Α'137).

3) Τις από 3.5.1988 (αριθ. πρωτ. 34957/88), από 31.7.1990 (αριθ. πρωτ. 42971/90), από 17.2.1993 (αριθ. πρωτ. 26644/93), από 26.2.1993 (αριθ. πρωτ. 27005/93), από 7.7.1993 (αριθ. πρωτ. 32436/93) από 2.2.1994 (αριθ. πρωτ. 10925/94), από 14.6.1995 (αριθ. πρωτ. 34458/95) αιτήσεις των Πέτρου Αρκά του Νικολάου, Αγγελικής Αρκά του Πέτρου, Δήμητρας Αρκά του Πέτρου, Ελένης Μακρή – Κουβαρά.

4) Την από Σεπτέμβριο 1988 τεχνική μελέτη του βαρυνόμενου ακινήτου του αρχιτέκτονα μηχανικού Γιάννη Φεργάδη.

5) Τις από 10.4.1992 και από 27.7.1992 εκθέσεις ελέγχου τίτλων κυριότητας του βαρυνόμενου ακινήτου του δικηγόρου Αθηνών Κώστα Αγγούρη.

6) Την 4312/16.4.1992 ενώπιον της συμβολαιογράφου Αμαρουσίου Καλλιρόης Στάμου – Κουνέλη πράξη συναίνεσης του Νικολάου Μακρή του Γεωργίου ο οποίος ενεργεί ως πληρεξούσιος της Ελένης Μακρή του Νικολάου, συζύγου Νικολάου Κουβαρά στην οποία ανήκει το δικαίωμα μεταφοράς συντελεστή δόμησης σύμφωνα με το 5953/24.12.1992 συμβόλαιο της συμβολαιογράφου Αθηνών Μαυρέτας Πολίτη με το οποίο μεταβίβασε την κυριότητα τμήματος του βαρυνόμενου ακινήτου στον Ιωάννη Βάρναλη του Γεωργίου ο οποίος αποδέχθηκε και συναίνεσε για την χορήγηση τίτλου μεταφοράς συντελεστή δόμησης στο όνομα της Ελένης Μακρή – Κουβαρά.

7) Την 4442/29.7.1992 ενώπιον της συμβολαιογράφου Καλλιρόης Στάμου – Κουνέλη πράξη συναίνεσης των Πέτρου Αρκά του Νικολάου, Αγγελικής Αρκά του Πέτρου, Δήμητρας Αρκά του Πέτρου στους οποίους ανήκει το δικαίωμα μεταφοράς συντελεστή δόμησης σύμφωνα με τα 5951/24.12.1992 και 5952/24.12.1992 συμβόλαια της συμβολαιογράφου Αθηνών Μαυρέττας Πολίτη με τα οποία μεταβίβασαν την κυριότητα τμήματος του βαρυνόμενου ακινήτου στον Ιωάννη Βάρναλη του Γεωργίου ο οποίος αποδέχθηκε και συναίνεσε για τη χορήγηση τίτλου μεταφοράς συντελεστή δόμησης στο όνομα των Πέτρου Αρκά του Νικολάου, Αγγελικής Αρκά του Πέτρου, Δήμητρας Αρκά του Πέτρου.

8) Την 204/10.4.1991 θετική γνωμοδότηση του Κεντρικού Συμβουλίου Χωροταξίας, Οικισμού και Περιβάλλοντος, αποφασίζουμε:

Άρθρο 1

1) Εγκρίνεται η μεταφορά συντελεστή δόμησης του βαρυνόμενου ακινήτου που βρίσκεται εντός του εγκεκριμένου σχεδίου του Δήμου Αθηναίων, περιοχή Θησείου, επί των οδών Στειριέων αριθ. 3 και Γαλάτειας και επί του οποίου βρίσκεται κτίριο το οποίο έχει χαρακτηρισθεί ως διατηρητέο με το από 17.10.1984/18.2.1985 Π. Δ/γμα (Δ' 35) και του οποίου η μεν κυριότητα ανήκει στον Ιωάννη Βάρναλη του Γεωργίου το δε δικαίωμα μεταφοράς συντελεστή δόμησης κατά ένα τμήμα στην Ελένη Μακρή – Κουβαρά σύμφωνα με το 5953/24.12.1992 συμβόλαιο της συμβολαιογράφου Αθηνών Μαυρέττας Πολίτη κατά το λοιπό τμήμα στους Πέτρο Αρκά του Νικολάου, Αγγελικής Αρκά του Πέτρου, Δήμητρα Αρκά του Πέτρου σύμφωνα με τα 5951/24.12.1992 και 5952/24.12.1992 συμβόλαια της συμβολαιογράφου Αθηνών Μαυρέττας Πολίτη, όπως το ακίνητο αυτό φαίνεται με τα στοιχεία Α Β Γ Δ Ε Ζ Η Θ Α στο σχετικό πρωτότυπο τοπογραφικό διάγραμμα σε κλίμακα 1: 100 που θεωρήθηκε από τον Προϊστάμενο της Διεύθυνσης Τοπογραφικών Εφαρμογών με την 34458/1995 πράξη του και που αντίτυπό του σε φωτοσμίκρυνση δημοσιεύεται με την παρούσα απόφαση.

2) Τα ειδικότερα στοιχεία του βαρυνόμενου ακινήτου και της μεταφοράς συντελεστή δόμησης είναι τα εξής:

α) Συνολική επιφάνεια ακινήτου για την οποία υφίσταται δικαίωμα μεταφοράς συντελεστή δόμησης με την παρούσα απόφαση: 278,36 τ.μ. εκ της οποίας για το τμήμα 136,07 τ.μ. δικαιούχος μεταφοράς συντελεστή δόμησης είναι η Ελένη Μακρή – Κουβαρά και για το λοιπό τμήμα 142,29 τ.μ. δικαιούχοι μεταφοράς συντελεστή δόμησης είναι οι Πέτρος Αρκάς του Νικολάου, Αγγελική Αρκά του Πέτρου, Δήμητρα Αρκά του Πέτρου.

β) Οροι δόμησης που ισχύουν στην περιοχή που βρίσκεται το βαρυνόμενο ακίνητο σύμφωνα με το από 30.5.1995 θεωρημένο τοπογραφικό διάγραμμα από το Διευθυντή Σχεδίου Πόλεως του Δήμου Αθηναίων:

Ι) Συντελεστής δόμησης: 2.007

ΙΙ) Ποσοστό επιτρεπόμενης κάλυψης οικοπέδου: 70% ήτοι 278,36 x 70% = 194,85 τ.μ. εκ των οποίων 95,25 τ.μ. αντιστοιχούν στο τμήμα για το οποίο δικαιούχος μεταφοράς συντελεστή δόμησης είναι η Ελένη Μακρή – Κουβαρά και 99,60 τ.μ. αντιστοιχούν στο τμήμα για το οποίο δικαιούχοι μεταφοράς συντελεστή δόμησης είναι ο Πέτρος Αρκάς του Νικολάου, Αγγελική Αρκά του Πέτρου, Δήμητρα Αρκά του Πέτρου.

γ) Σύνολο δομήσιμων επιφανειών που μπορούν να πραγματοποιηθούν στο βαρυνόμενο ακίνητο:

278,36 x 2,007 = 558.668 τ.μ. εκ των οποίων 194,85 τ.μ. στο ισόγειο και 363,818 σε ορόφους δόμησης είναι η Ελένη Μακρή – Κουβαρά και 2) σε 285,576 τ.μ. στο τμήμα για το οποίο δικαιούχοι μεταφοράς συντελεστή δόμησης είναι ο Πέτρος Αρκάς του Νικολάου, Αγγελική Αρκά του Πέτρου, Δήμητρα Αρκά του Πέτρου.

δ) Σύνολο υφισταμένων δομημένων επιφανειών: 246,47 τ.μ. εκ των οποίων 176,92 τ.μ. στο ισόγειο και 69,55 τ.μ. σε ορόφους που αντιστοιχούν 1) σε 92,58 τ.μ. στο ισόγειο και 33,66 τ.μ. σε ορόφους ήτοι σύνολο 126,24 τ.μ. στο τμήμα για το οποίο δικαιούχος μεταφοράς συντε-

λεστή δόμησης είναι η Ελένη Μακρή 6 Κουβαρά και 2) σε 84,34 τ.μ. στο ισόγειο και 35,89 τ.μ. σε ορόφους ήτοι σύνολο 120,23 στο τμήμα για το οποίο δικαιούχος μεταφοράς συντελεστή δόμησης είναι ο Πέτρος Αρκάς του Νικολάου, Αγγελική Αρκά του Πέτρου, Δήμητρα Αρκά του Πέτρου.

ε) Μεταφερόμενη δομήσιμη επιφάνεια 312,198 τ.μ. εκ των οποίων 17,93 τ.μ. από ισόγειο και 294,268 τ.μ. από ορόφους που αντιστοιχούν 1) σε 2,67 τ.μ. από ισόγειο και 144,182 από ορόφους ήτοι σύνολο 146,852 τ.μ. για το τμήμα για το οποίο δικαιούχος μεταφοράς συντελεστή δόμησης είναι η Ελένη Μακρή – Κουβαρά και 2) σε 15,26 τ.μ. από ισόγειο και 150,086 τ.μ. από ορόφους ήτοι σύνολο 165,346 τ.μ. για το τμήμα για το οποίο δικαιούχοι μεταφοράς συντελεστή δόμησης είναι οι Πέτρος Αρκάς του Νικολάου, Αγγελική Αρκά του Πέτρου, Δήμητρα Αρκά του Πέτρου.

Άρθρο 2

Εγκρίνεται η χορήγηση τίτλων δικαιώματος μεταφοράς συντελεστή δόμησης από το βαρυνόμενο ακίνητο επιφάνεια 312,198 τ.μ. εκ των οποίων 17,93 τ.μ. από ισόγειο και 294,268 τ.μ. από ορόφους α) στο όνομα της Ελένης Μακρή – Κουβαρά για συνολική δομήσιμη επιφάνεια 146,852 τ.μ. εκ των οποίων 2,67 τ.μ. από ισόγειο και 144,182 τ.μ. από ορόφους και β) στο όνομα των Πέτρου Αρκά του Νικολάου, Αγγελικής Αρκά του Πέτρου, Δήμητρας Αρκά του Πέτρου για συνολική δομήσιμη επιφάνεια 165,346 τ.μ. εκ των οποίων 15,26 τ.μ. από ισόγειο και 150,086 τ.μ. από ορόφους.

Άρθρο 3


Η ισχύς της παρούσας απόφασης αρχίζει από τη δημοσίευσή της στην Εφημερίδα της Κυβερνήσεως.

Η απόφαση αυτή να δημοσιευθεί στην Εφημερίδα της Κυβερνήσεως.

Αθήνα, 16 Οκτωβρίου 1995

Ο ΥΠΟΥΡΓΟΣ

ΚΩΣΤΑΣ ΛΑΛΙΩΤΗΣ

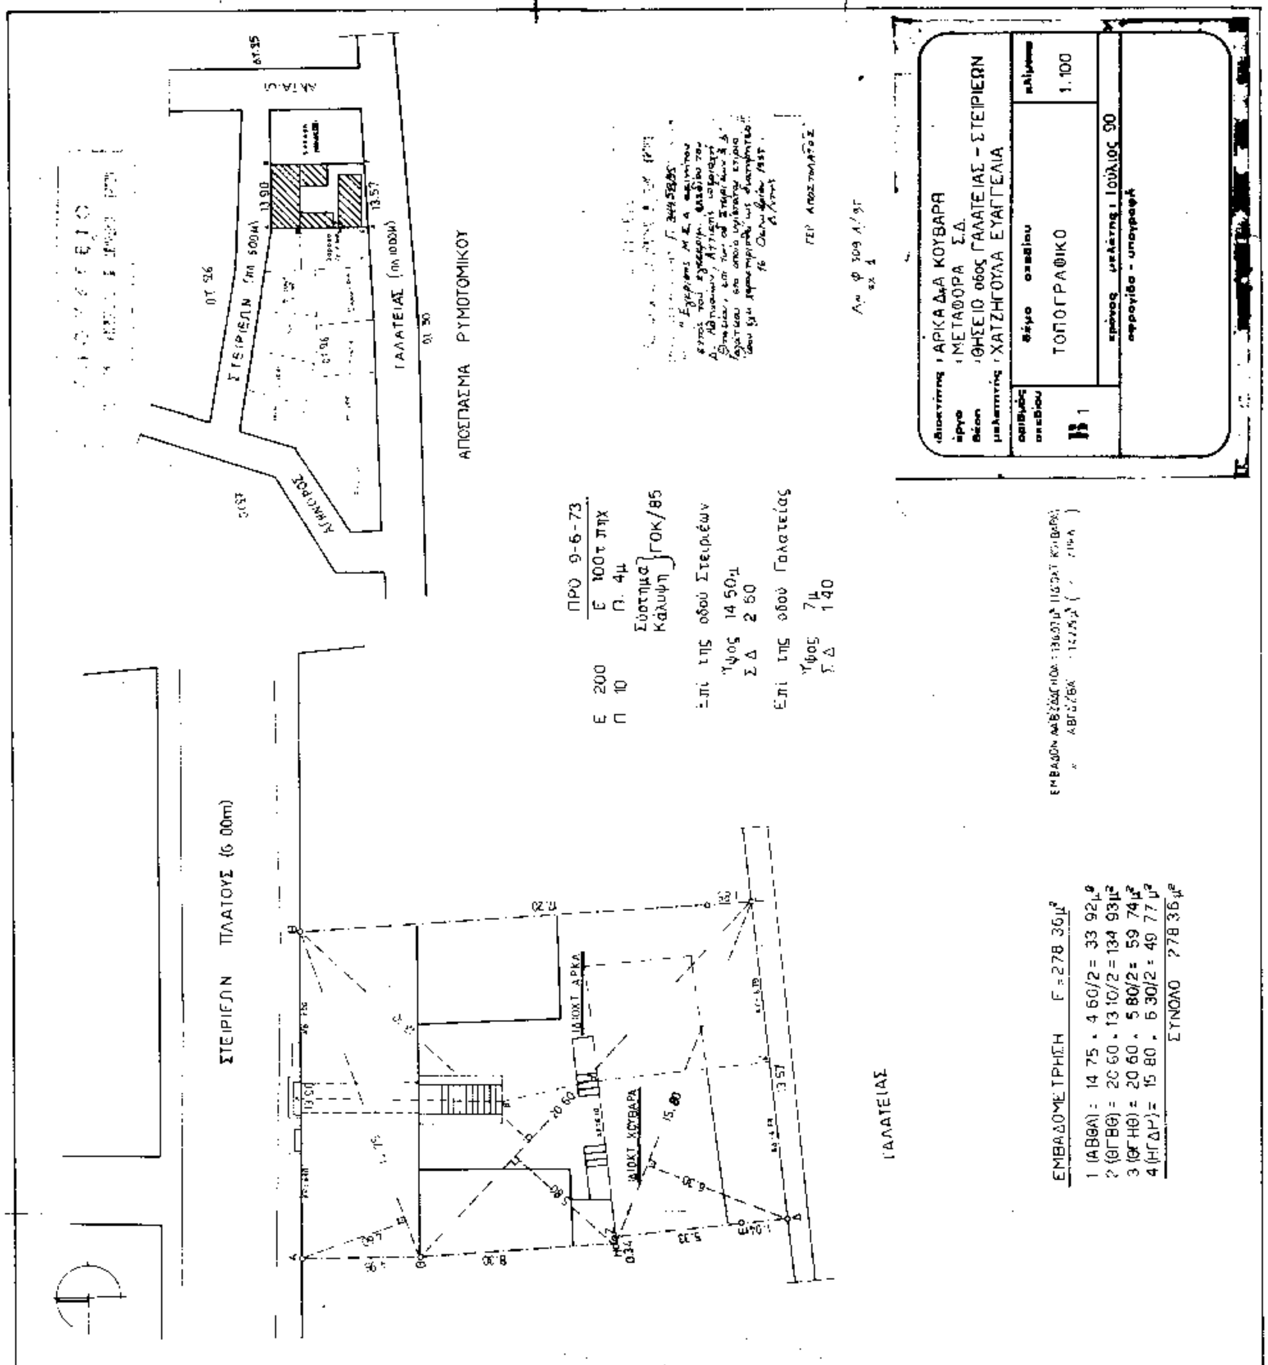
ιδιοκτήτης : ΑΡΚΑ Δ-ΔΑ ΚΟΥΒΑΡΑ
έργο : ΜΕΤΑΦΟΡΑ Σ.Δ.
θέση : ΘΗΣΕΙΟ οδός ΓΑΛΑΤΕΙΑΣ - ΣΤΕΙΡΙΕΩΝ
μελετητής : ΧΑΤΖΗΓΟΥΛΑ ΕΥΑΓΓΕΛΙΑ
θέμα σχεδίου
ΤΟΠΟΓΡΑΦΙΚΟ
κλίμακα
1:100
χρόνος μελέτης : ΙΟΥΛΙΟΣ 90
σφραγίδα - υπογραφή
ΑΠΟΣΠΑΣΜΑ ΡΥΜΟΤΟΜΙΚΟΥ
ΣΤΕΙΡΙΕΩΝ (πλ 5.00μ)
ΓΑΛΑΤΕΙΑΣ (πλ 10.00μ)
ΟΤ 26
ΟΤ 25
ΟΤ 30
ΠΡΟ 9-6-73
Ε 100τ.πηχ
Π 4μ
Σύστημα Κάλυψη ΓΟΚ/85
Ε 200
Π 10
Επί της οδού Στειριέων Ύψος 14.50μ Σ.Δ 2.60
Επί της οδού Γαλατείας Ύψος 7μ Σ.Δ 1.40
ΣΤΕΙΡΙΕΩΝ ΠΛΑΤΟΥΣ (6.00m)
ΓΑΛΑΤΕΙΑΣ
ΙΔΙΟΚΤ. ΑΡΚΑ
ΙΔΙΟΚΤ. ΚΟΥΒΑΡΑ
ΕΜΒΑΔΟΜΕΤΡΗΣΗ Ε = 278.36μ²
1 (ΑΒΘΑ) = 14.75 × 4.60/2 = 33.92μ²
2 (ΘΓΒΘ) = 20.60 × 13.10/2 = 134.93μ²
3 (ΘΓΗΘ) = 20.60 × 5.80/2 = 59.74μ²
4 (ΗΓΔΗ) = 15.80 × 6.30/2 = 49.77μ²
ΣΥΝΟΛΟ 278.36μ²

Αριθ. 3338 (3)

Τροποποίηση ρυμοτομικού σχεδίου Δ. Πατρέων Ν. Αχαΐας.

Ο ΝΟΜΑΡΧΗΣ ΑΧΑΪΑΣ

Έχοντας υπόψη:

1. Το Ν.Δ. της 17.7.1923 όπως μεταγενέστερα συμπληρώθηκε και τροποποιήθηκε και ειδικότερα τα άρθρα 3 και 70.

2. Τον Α.Ν. 324/1968 όπως μεταγενέστερα συμπληρώθηκε και τροποποιήθηκε με το Ν.Δ. 1018/71 και το Ν. 1577/85 (άρθρο 34 παρ. 3).

3. Τις διατάξεις του Π.Δ. 183/1986 (άρθρο 1 παρ. 1).

4. Τη με αριθ. 27/31.3.1995 ΦΕΚ 357β/95 απόφαση Νομαρχιακής Αυτοδιοίκησης Αχαΐας περί συστάσεως Δ/νσεως ΧΟΠ Νομ. Αχαΐας.

5. Τη με αριθ. 303/93 και 765/93 γνωμοδότηση του Δήμου Πάτρας.

6. Το με αριθ. 11/7.7.95 πρακτικό του ΣΧΟΠ Ν. Αχαΐας θέμα 10ο, αποφασίζουμε:

Άρθρο 1. Εγκρίνεται η τροποποίηση του ρυμοτομικού σχεδίου Δ. Πατρέων και μεταξύ των Ο.Τ. 1508 1508α και 1776 – 1776α δημιουργούμε πεζόδρομο μειώνοντας το πλάτος του εγκεκριμένου ισχύοντος δρόμου.

Η τροποποίηση αυτή γίνεται για να αποφευχθούν ρυμοτομίσεις υφισταμένων νομίμων κτισμάτων.

Η τροποποίηση αυτή αναλυτικά φαίνεται στο συνημμένο τοπογραφικό διάγραμμα 1:500.

Άρθρο 2. Η παρούσα τροποποίηση δεν επιβαρύνει τον κρατικό προϋπολογισμό ούτε τον προϋπολογισμό του οικείου ΟΤΑ.

Άρθρο 3. Η ισχύς της παρούσης αρχίζει από την ημέρα δημοσίευσης στην Εφημερίδα της Κυβερνήσεως.

Η απόφαση αυτή να δημοσιευθεί στην Εφημερίδα της Κυβερνήσεως.


Πάτρα, 27 Νοεμβρίου 1995

Ο Νομάρχης
ΕΥΣΤΡ. ΑΘΑΝΑΣΟΠΟΥΛΟΣ – ΣΕΡΕΤΗΣ


ΠΑΤΡΑ
(ΑΝΑΘΕΩΡΗΣΗ ΑΓΥΙΑΣ)

ΤΡΟΠΟΠΟΙΗΣΗ ΡΥΜΟΤΟΜΙΚΟΥ ΣΧΕΔΙΟΥ ΠΟΛΕΩΣ ΠΑΤΡΩΝ
ΣΥΜΦΩΝΑ ΜΕ ΤΗΝ 3338/19-7-95 ΑΠΟΦΑΣΗ ΝΟΜΑΡΧΗ ΑΧΑΙΑΣ

Πάτρα 21-7-95
Πα την Δ/νση Χ.Ο.Π

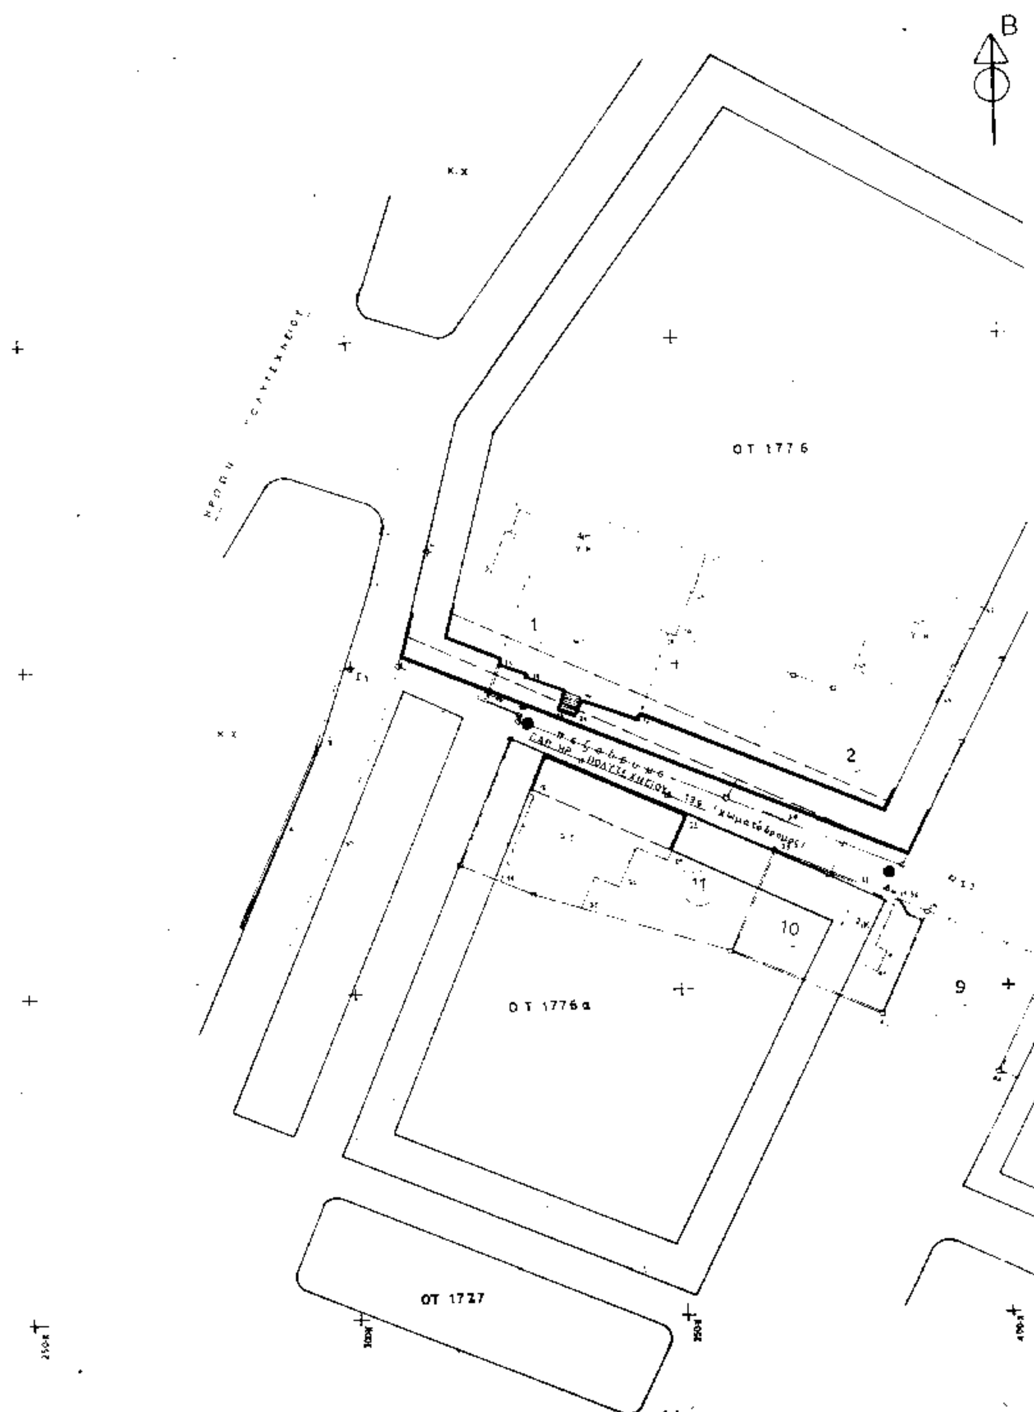

ΚΛΙΜΑΚΑ 1:500

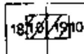

ΔΗΜΟΣ ΠΑΤΡΕΩΝ
Δ/ΝΣΗ ΠΟΛΕΟΔ. ΣΧΕΔΙΑΣΜΟΥ & ΕΦΑΡΜΟΓΗΣ

1 Θεωρείται όπως εγκρίνεται με τις υπ αρ 303/93 κ' 755/93 αποφάσεις του δημ. Συμβουλίου
2 Βάσει της § 3 αρθ. 21 του ΠΔ της 3.4.1929, περί ΓΟΚ διασαφηνίζεται ότι:
με την προτεινόμενη τροποποίηση κανένα κτίριο δεν θίγεται κ' κανένα οικόπεδο άρτιο δεν καθίσταται μη άρτιο

Πάτρα, 16-10-1995

Ο Διευθυντής

ΕΛΛΗΝΙΚΗ ΔΗΜΟΚΡΑΤΙΑ


Τροποποίηση Σχεδίου Πόλεως Δ. Πατρέων μεταξύ των Ο.Τ. 1508-1508α κ' 1776-1776α σύμφωνα με την υπ' αρ. 3338/19.7.95 απόφαση Νομάρχη Αχαΐας.

Πάτρα 21.7.95
Για την Δ/ντρια Χ.Ο.
Η ...



ΚΤΗΜΑΤΟΛΟΓΙΚΟΣ ΠΙΝΑΚΑΣ

Α/Α	ΟΝΟΜΑΤΕΠΩΝ. ΙΔΙΟΚΤ.	ΔΙΕΥΘΥΝΣΗ
1	ΓΕΩΡΓΙΟΣ ΚΑΛΑΝΤΖΗΣ	ΓΟΥΝΑΡΗ 50
2	ΑΦΟΙ ΡΑΥΤΟΠΟΥΛΟΙ	ΝΟΤΙΑ ΑΦΡΙΚΗ
3	ΓΡΗΓΟΡ. ΚΟΥΒΕΡΙΑΝΟΣ	ΜΑΙΖΩΝΟΣ 94
4	ΓΡΗΓΟΡ. ΚΑΤΣΑΡΟΣ	ΠΑΡ. ΑΓ 53 · ΑΓΥΙΑ
5	ΘΕΟΔΩΡΟΣ ΡΕΓΑΛΟΣ	ΠΑΡ. ΑΓ 53 · ΑΓΥΙΑ
6	ΔΙΟΝΥΣ. ΔΙΓΓΕΛΟΠΟΥΛΟΣ	ΠΟΛΥΝΕΙΚΟΥΣ 33-ΑΓΥΙΑ
7	ΕΥΑΓΓ. ΒΑΛΛΗΣ	Β. ΗΠΕΙΡΟΥ 186
8	ΓΕΩΡΓΙΟΣ ΑΣΑΚΑΣΟΠΟΥΛΟΣ	Β. ΗΠΕΙΡΟΥ 145
9		
10	ΔΗΜ. ΑΝΔΡΙΚΟΠΟΥΛΟΣ	ΠΑΡ. ΗΡ. ΠΟΛΥΤΕΧΝΕΙΟΥ 136
11	ΔΗΜΗΤΡ. ΚΑΡΑΜΗΤΣΟΣ	Ρ. ΦΕΡΑΙΟΥ 32-34

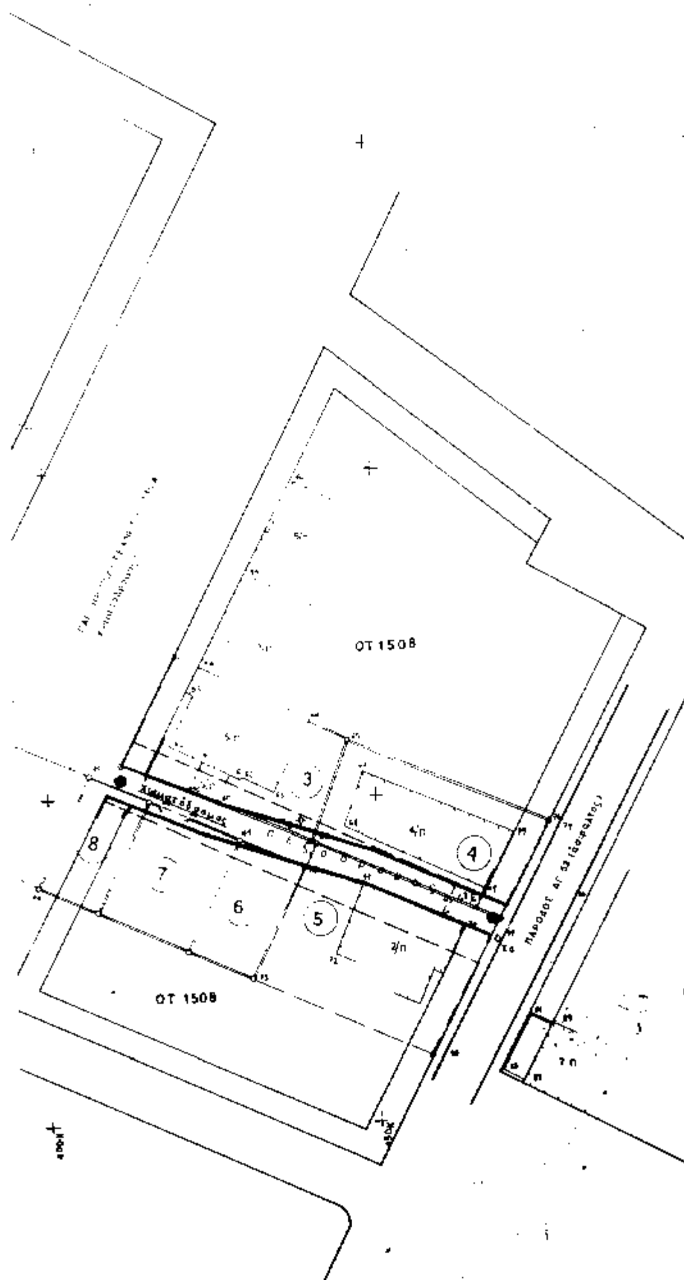

ΠΑΤΡΑ ΑΠΡ. 93
Ο ΜΗΧΑΝΙΚΟΣ